
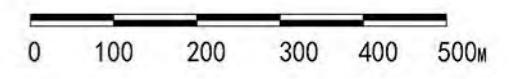
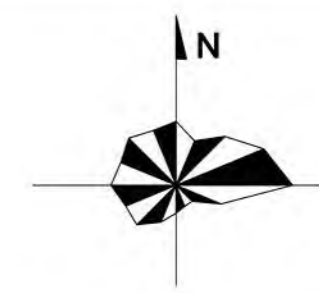


# 平谷区马昌营镇薄各庄村村庄建设发展规划（2018年-2035年）

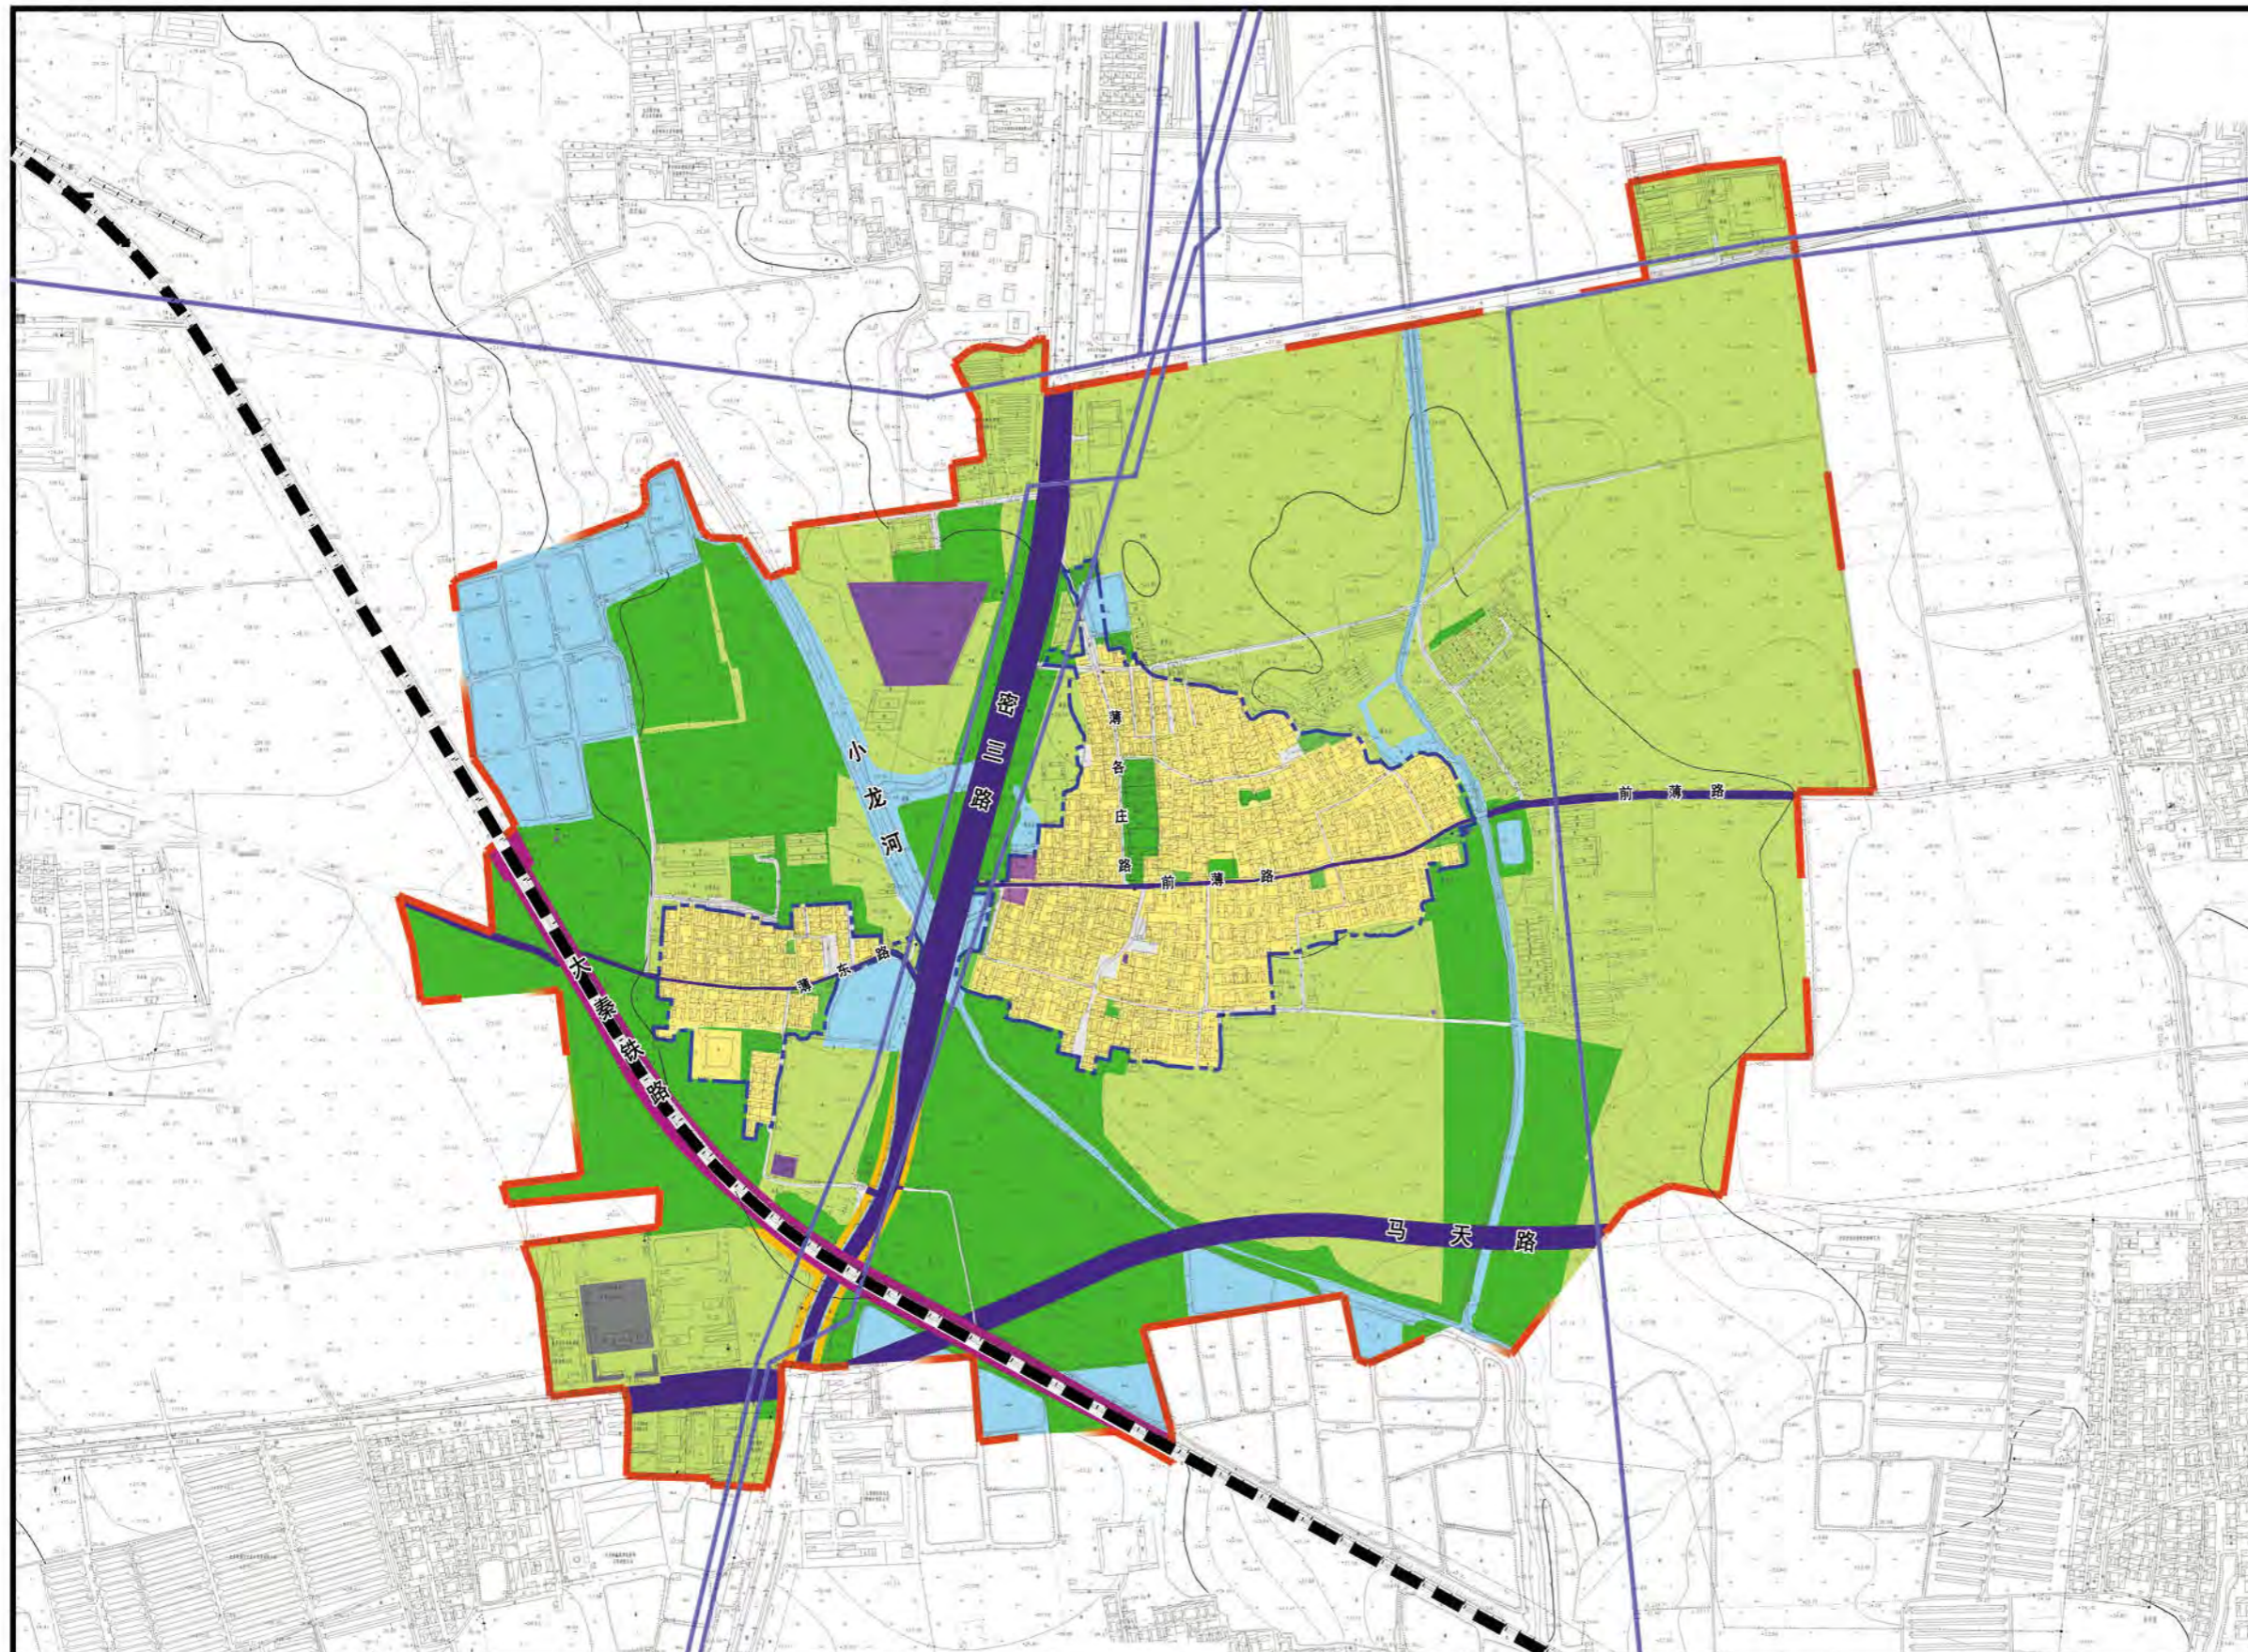

## 图例

- C1 村民住宅用地
- C21 村庄公共服务设施用地
- C22 村庄公共绿地
- C23 村庄广场用地
- C41 村庄公用设施用地
- C42 村庄交通设施用地
- C43 村庄道路用地
- E1 水域
- E21 农业用地
- E22 林业用地
- E23 农村道路用地
- H9 其他建设用地
- M2 二类工业用地
- T12 铁路站段所用地
- T21 公路线路及其附属设施用地
- U21 排水设施用地
- 高压线
- - - 铁路
- · - · 村庄范围
- · - · 村域范围

平谷区马昌营镇人民政府  
中外建工程设计与顾问有限公司

绘图员 *尹阳*  
审核 *李超*

审定 *李超*  
图号 09

日期 2019.06  
密级

村域土地使用规划图